


Bebauungsplan 9-9

FÜR DAS GELÄNDE ZWISCHEN KIEFHOLZSTRASSE, BEZIRKSGRENZE
ZU NEUKÖLLN, DEN NORDÖSTLICHEN GRENZEN DER GRUNDSTÜCKE
TREPTOWER STRASSE 51-52, HEIDELBERGER STRASSE 63-66
UND 70 UND DER SÜDÖSTLICHEN GRENZE DES GRUNDSTÜCKS KIEF-
HOLZSTRASSE 44
IM BEZIRK TREPTOW-KÖPENICK, ORTSTEIL ALT-TREPTOW

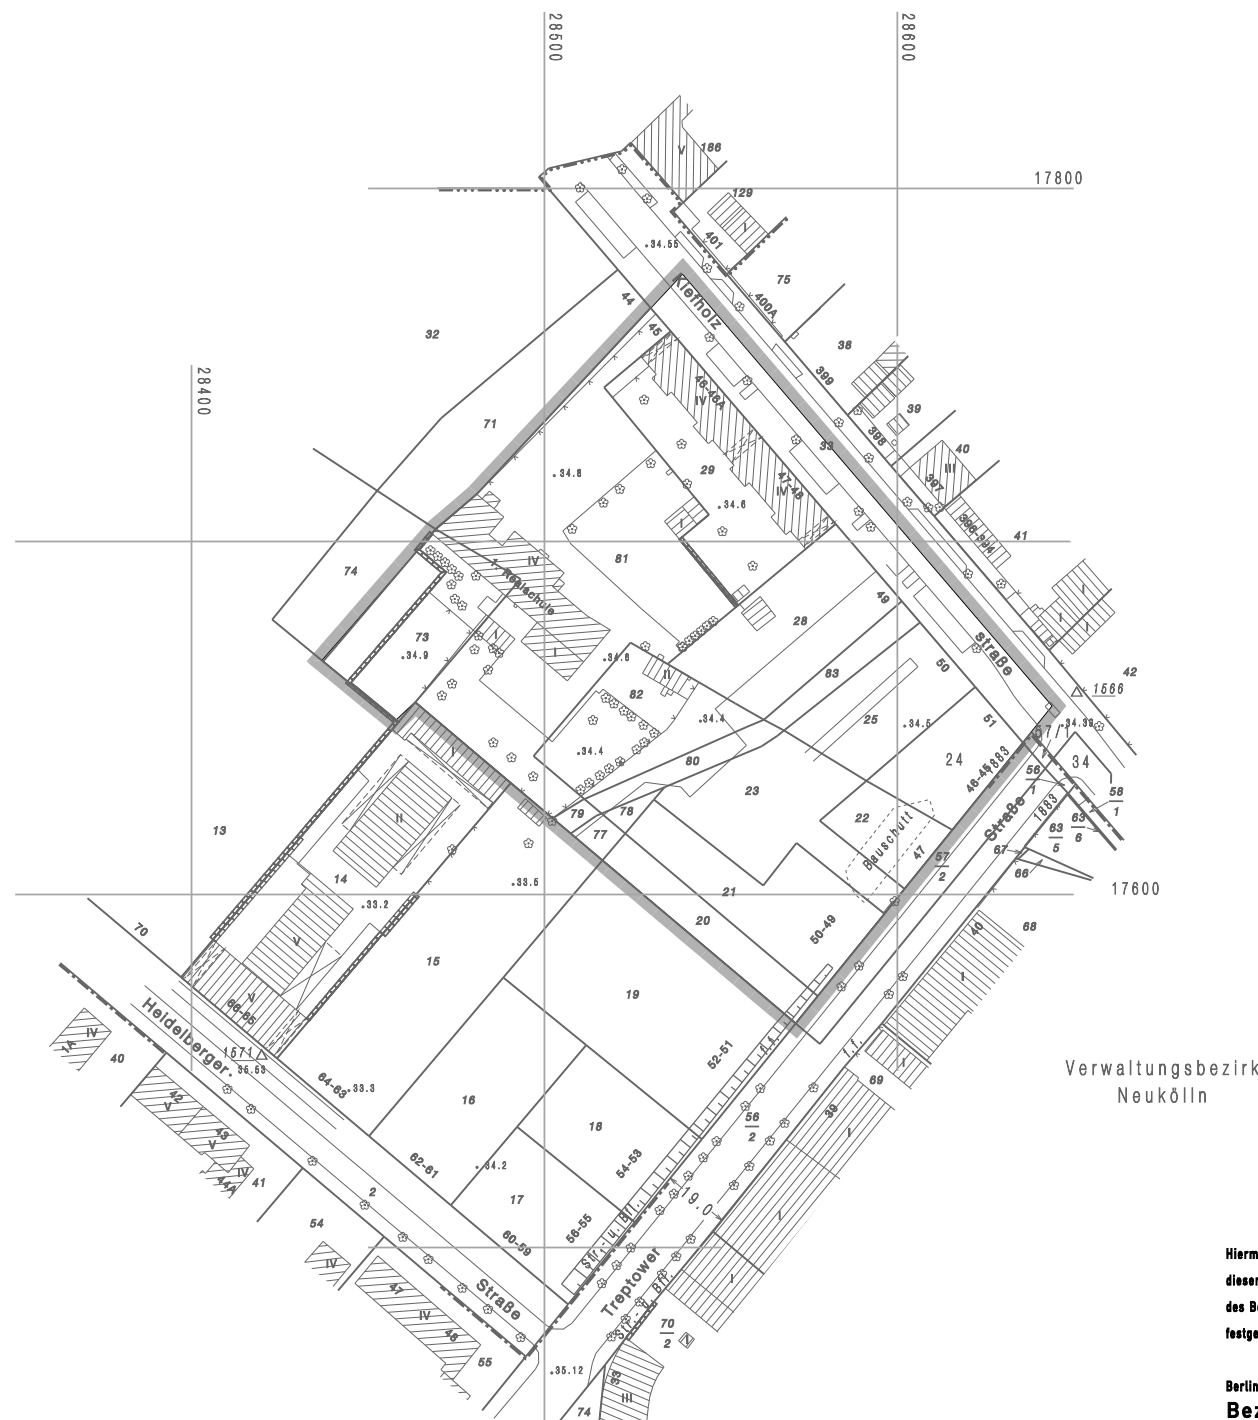

Grenze des räumlichen Geltungsbereichs
des Bebauungsplans

Verwaltungsbezirk
Neukölln

Hiermit wird beglaubigt, dass der Inhalt
dieser Abzeichnung mit dem Inhalt der Urschrift
des Bebauungsplans BP 9-9,
festgesetzt am 3. September 2002, übereinstimmt.

Berlin, den
Bezirksamt Treptow-Köpenick von Berlin
Abt. Bauen und Stadtentwicklung
Vermessungsamt/Bodensonderungsbehörde

Im Auftrag

Aufgestellt: Berlin, den 6. Dezember 2001

Bezirksamt Treptow-Köpenick von Berlin
Abt. Bauen und Stadtentwicklung

Amt für Stadtplanung und Vermessung **Amt für Stadtplanung und Vermessung**

Fachbereich Liegenschaftskataster/GeoInformationen

Hoogen

Amtsleiter

Fachbereich Stadtplanung

Leuck

Fachbereichsleiterin

Schmitz

Bezirksstadtrat

Der Bebauungsplan wurde in der Zeit vom 7.1.2002 bis einschließlich 8.2.2002 öffentlich ausgelegt.

Die Bezirksverordnetenversammlung hat den Bebauungsplan

am 30.5.2002 beschlossen.

Berlin, den 30. Mai 2002

Bezirksamt Treptow-Köpenick von Berlin

Abt. Bauen und Stadtentwicklung

Amt für Stadtplanung und Vermessung

Fachbereich Stadtplanung

Leuck

Fachbereichsleiterin

Der Bebauungsplan ist auf Grund des §10 Abs.1 des Baugesetzbuchs in Verbindung mit §6 Abs. 5 Satz 1 und §11

Abs.1 des Gesetzes zur Ausführung des Baugesetzbuchs durch Verordnung vom heutigen Tage festgesetzt worden.

Berlin, den 3. September 2002

Bezirksamt Treptow-Köpenick von Berlin

Ulbricht

Bezirksbürgermeister

Schmitz

Bezirksstadtrat

Die Verordnung ist am 20.9.2002 im Gesetz- und Verordnungsblatt für Berlin auf S. 278 verkündet worden.

Der Bebauungsplan XV-8 vom 20. Januar 1997 für das Gelände zwischen Kieholzstraße, Bezirks-
grenze zu Neukölln, den nordöstlichen Grenzen der Grundstücke Treptower Straße 51-52, Heidel-
berger Straße 63-66 und 70 und der südöstlichen Grenze des Grundstücks Kieholzstraße 44
im Bezirk Treptow, Ortsteil Alt-Treptow, festgesetzt durch Verordnung vom 18. Januar 2000
(GVBl. S.228), wird aufgehoben.

Maßstab 1:1500

Planunterlage: Flurkarte von Berlin 1:1000
Kartenblatt 41215
Stand Dezember 2001

Zu diesem Bebauungsplan gehört ein Grundstücksverzeichnis