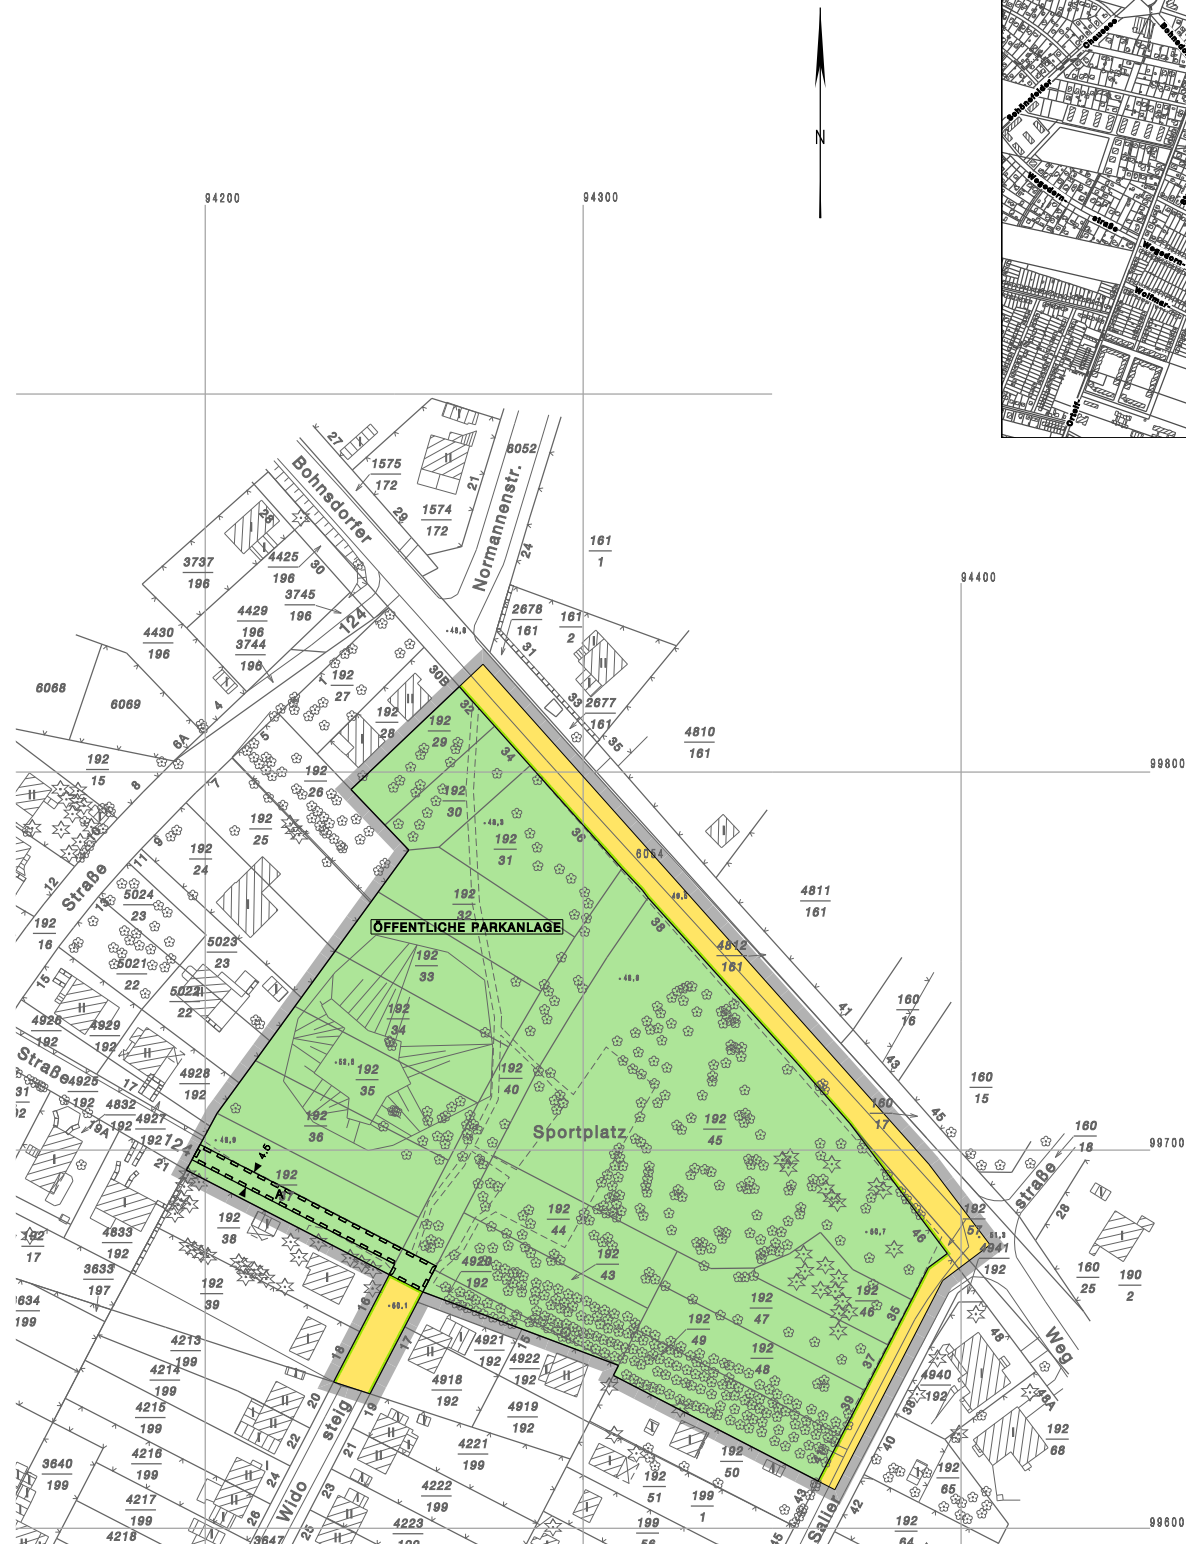


FÜR DAS GELÄNDE ZWISCHEN BOHNSDORFER WEG, SALIERSTRASSE,
DEN NORDÖSTLICHEN GRENZEN DER GRUNDSTÜCKE SALIERSTRASSE
163, WIDOSTEIG 15 UND 16 UND DES FLURSTÜCKS 3467/199 GEM. 504
FLUR 2, DEN SÜDÖSTLICHEN GRENZEN DER GRUNDSTÜCKE STRASSE
124 NR. 5/11 UND 17, NORDÖSTLICHEN GRENZE DES GRUNDSTÜCKS
STRASSE 124 NR. 5, UND DER SÜDÖSTLICHEN GRENZE DES GRUND-
STÜCKS BOHNSDORFER WEG 30B
IM BEZIRK TREPTOW, ORTSTEIL ALTGLIENICKE.

Die Fläche A ist mit einem Fahrrecht zugunsten der Benutzer und Besucher der Grundstücke Widosteig und Straße 124 Nummer 17, 19A und 21 zu belasten.

[illegible]

Brückner **Schmitz**
 Bezirksbürgermeister Bezirksstadtrat
 Die Verordnung ist am 26.04.1997 im Gesetz- und Verordnungsblatt für Berlin auf S. 283 verkündet worden.