

Bebauungsplan XV-25

(in 2 Blättern)
Blatt 2

Bebauungsplan
XV-20
f. 2. November 2004

Bebauungsplan
XV-23

Bebauungsplan
XV-21b

Hiermit wird beglaubigt, dass der Inhalt
dieser Abzeichnung mit dem Inhalt der Urschrift
des Bebauungsplans XV-25 (in zwei Blättern),
festgesetzt am 15. Juni 2006, übereinstimmt.

Berlin, den
Bezirksamt Treptow-Köpenick von Berlin
Abt. Bauen und Stadtentwicklung
Vermessungsamt/Bodensonderungsbehörde

Im Auftrag

Zu diesem Bebauungsplan gehören die Deckblätter
vom 1. Juni 2005 und vom 15. Februar 2006
(in diese Abzeichnung eingearbeitet)

10400

10300

10200

10100

34100

34200

34300


34400

34500

34600

34700

Maßstab 1:1000

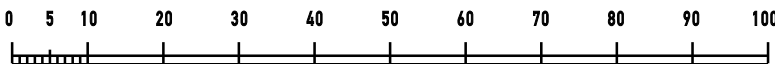

Planunterlage: Flurkarte von Berlin
Kartenblatt 30007,40007,40008
Stand Juli 1998

Zu diesem Bebauungsplan gehört ein Grundstücksverzeichnis